




06.01
APPARTEMENT


2
SLAAPKAMERS

140.79 m²
BRUTO OPPERVLAKE

36.96 + 4.28 m²
TERRAS

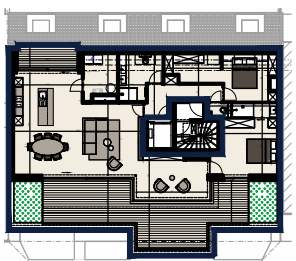

Nieuwpoortlaan

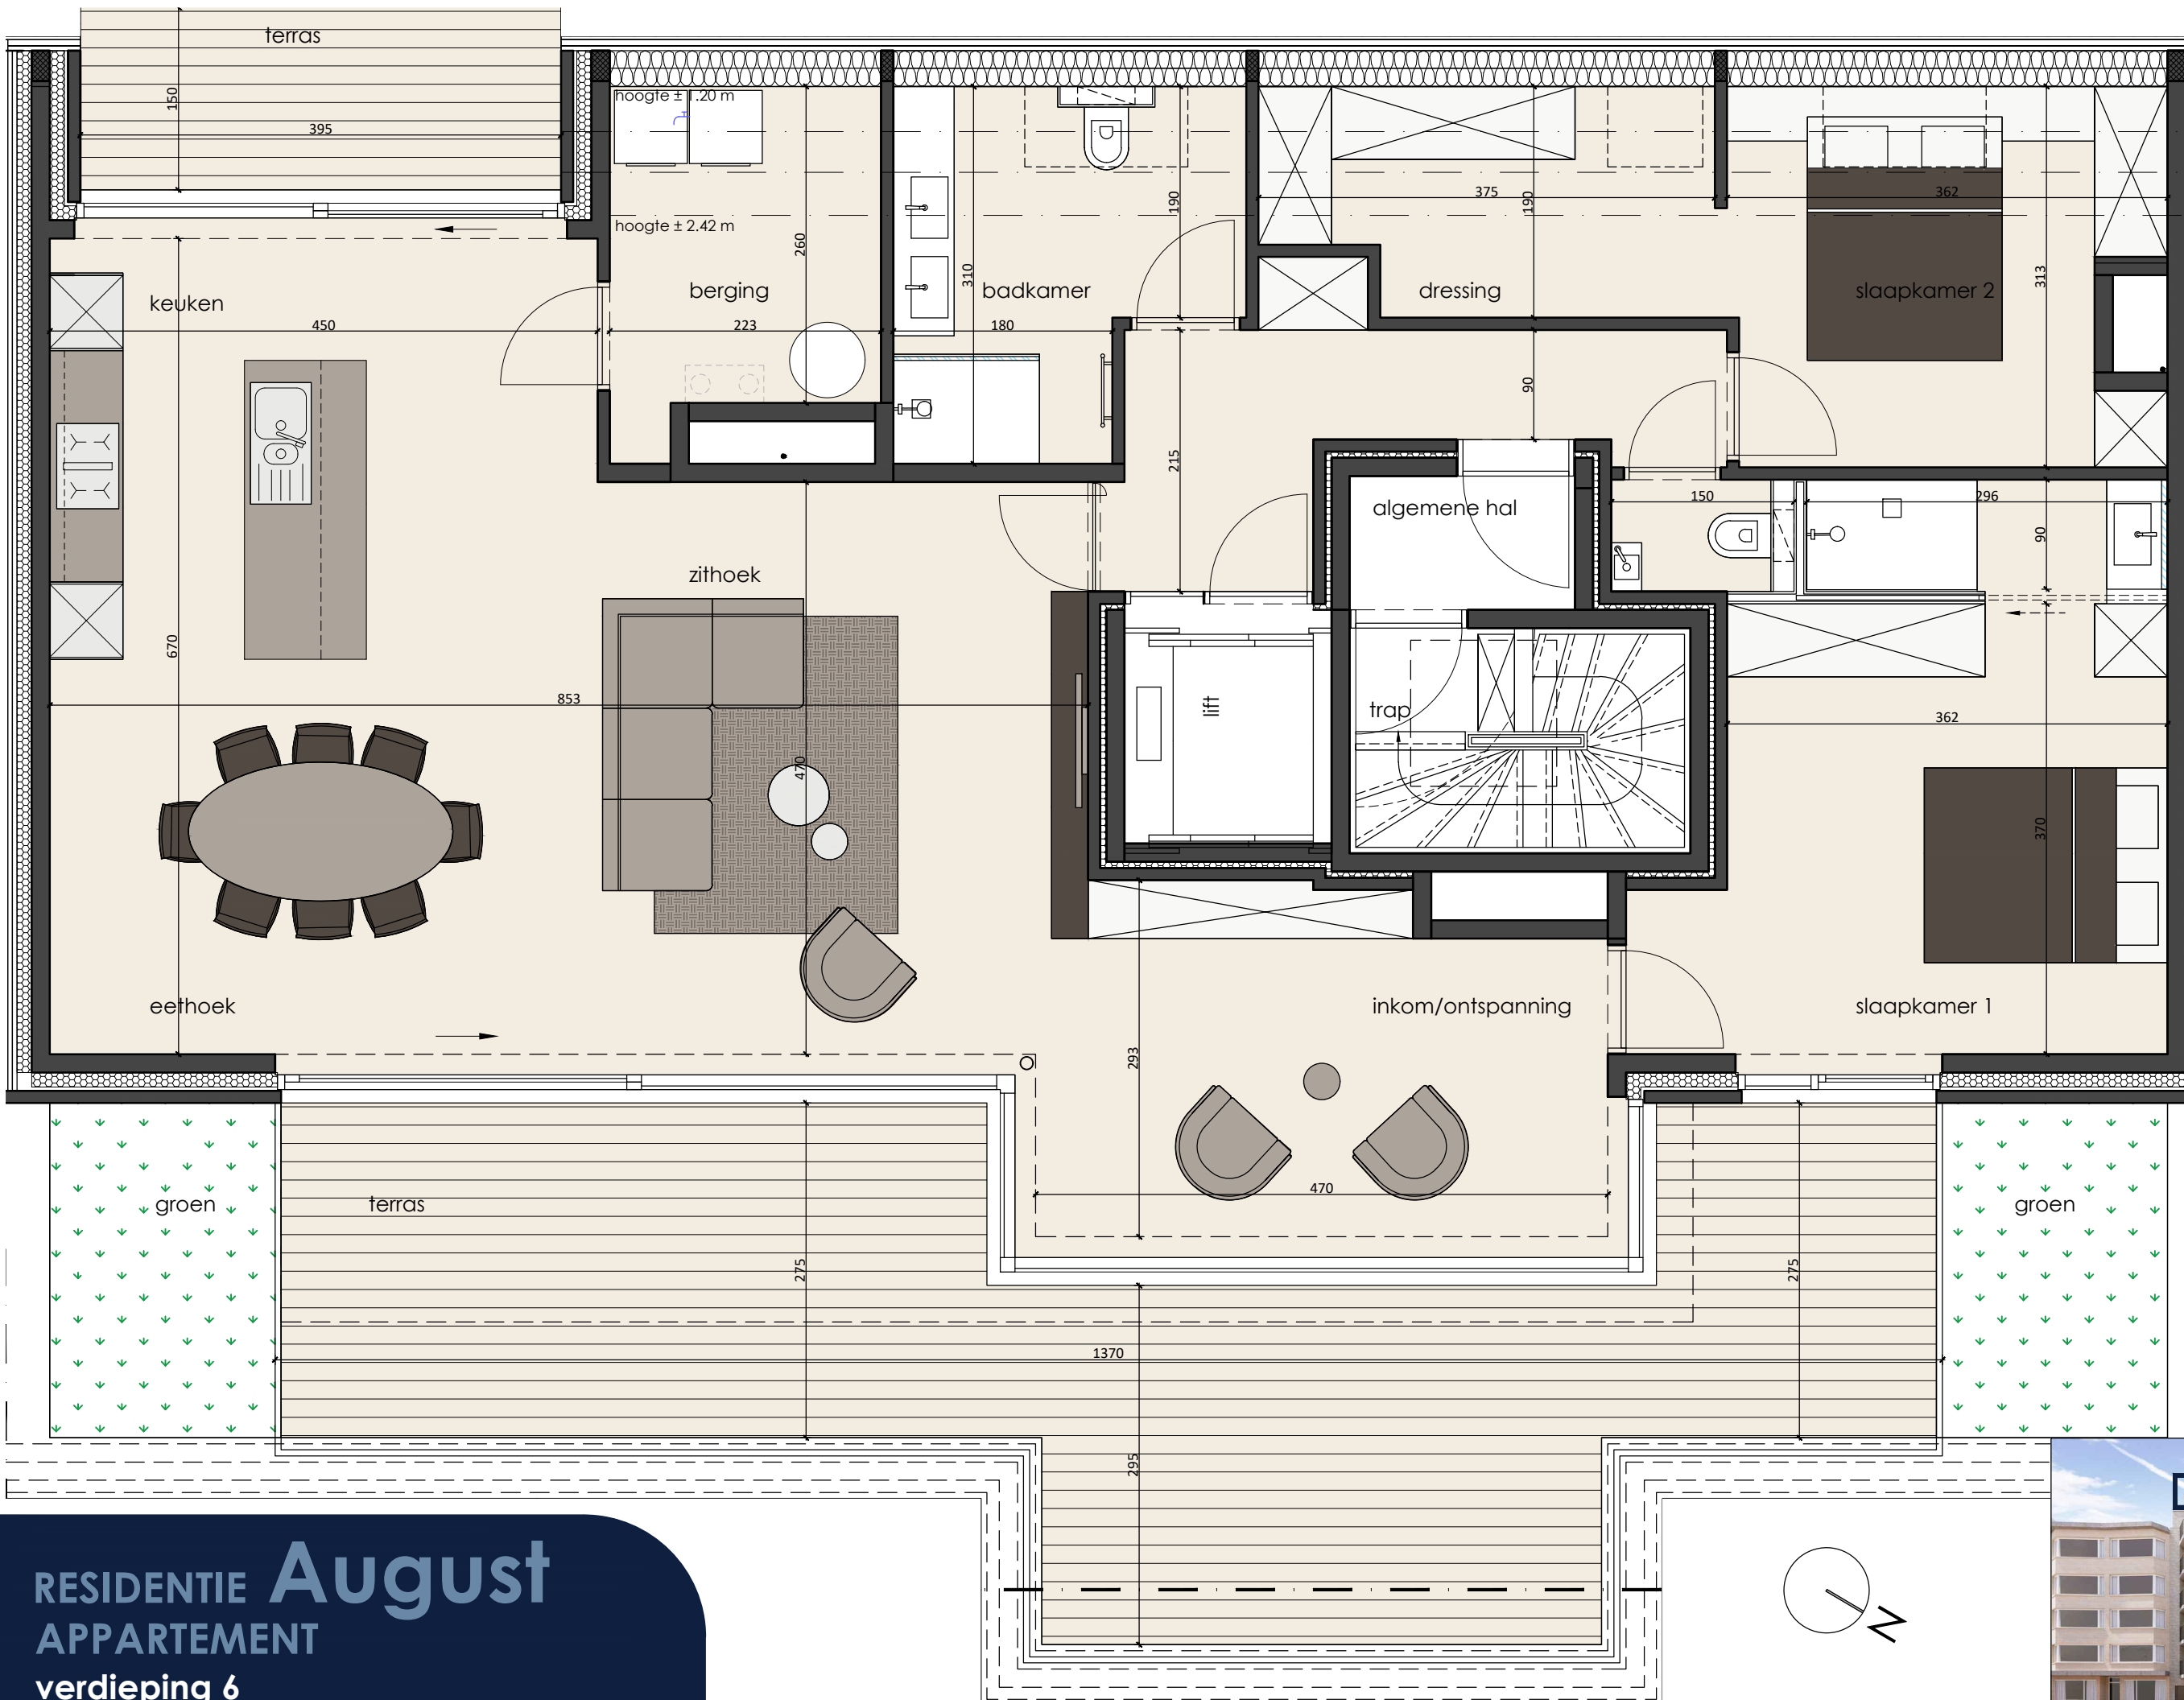

* Alle afmetingen en planindelingen kunnen verschillen t.o.v. het uitvoeringsdossier. De meubels, vloeren, toestellen en sfeerbeelden zijn ter illustratie. De vermelde oppervlaktes zijn bruto.

RESIDENTIE **August**
APPARTEMENT
verdieping 6
06.01

Detail 6

terras
4,28 m²

keuken

berging
6,04 m² (min. 4 m²)

badkamer

slk 3
4,65 m² (tot 1,80 m hoogte)
6,52 m²

slk 2
8,90 m² (tot 1,80 m hoogte)
10,80 m²

zithoek

slk 1
14,50 m² (min. 12 m²)

Detail 7

Detail 5

eethoek
61,16 m² (min. 28 m² + 5 m²)

app 06.01

bruto opp.: 140,79 m²
netto opp.: 123,00 m² (min. 70 m²)

inkom/ontspanning

groen

terras
36,96 m² (min. 6 m²)

groen



Verkoop
Louis Driegelinck
Yves Mommerency



E-mail
louis@agencedriemo.be
yves@agencedriemo.be

Telefoonnummer
Louis: 0477/66 56 88
Yves: 0472/10 00 76

Datum
09/12/2025

Oppervlakte
140.79 m²

Terras
36.96 m² + 4.28 m²

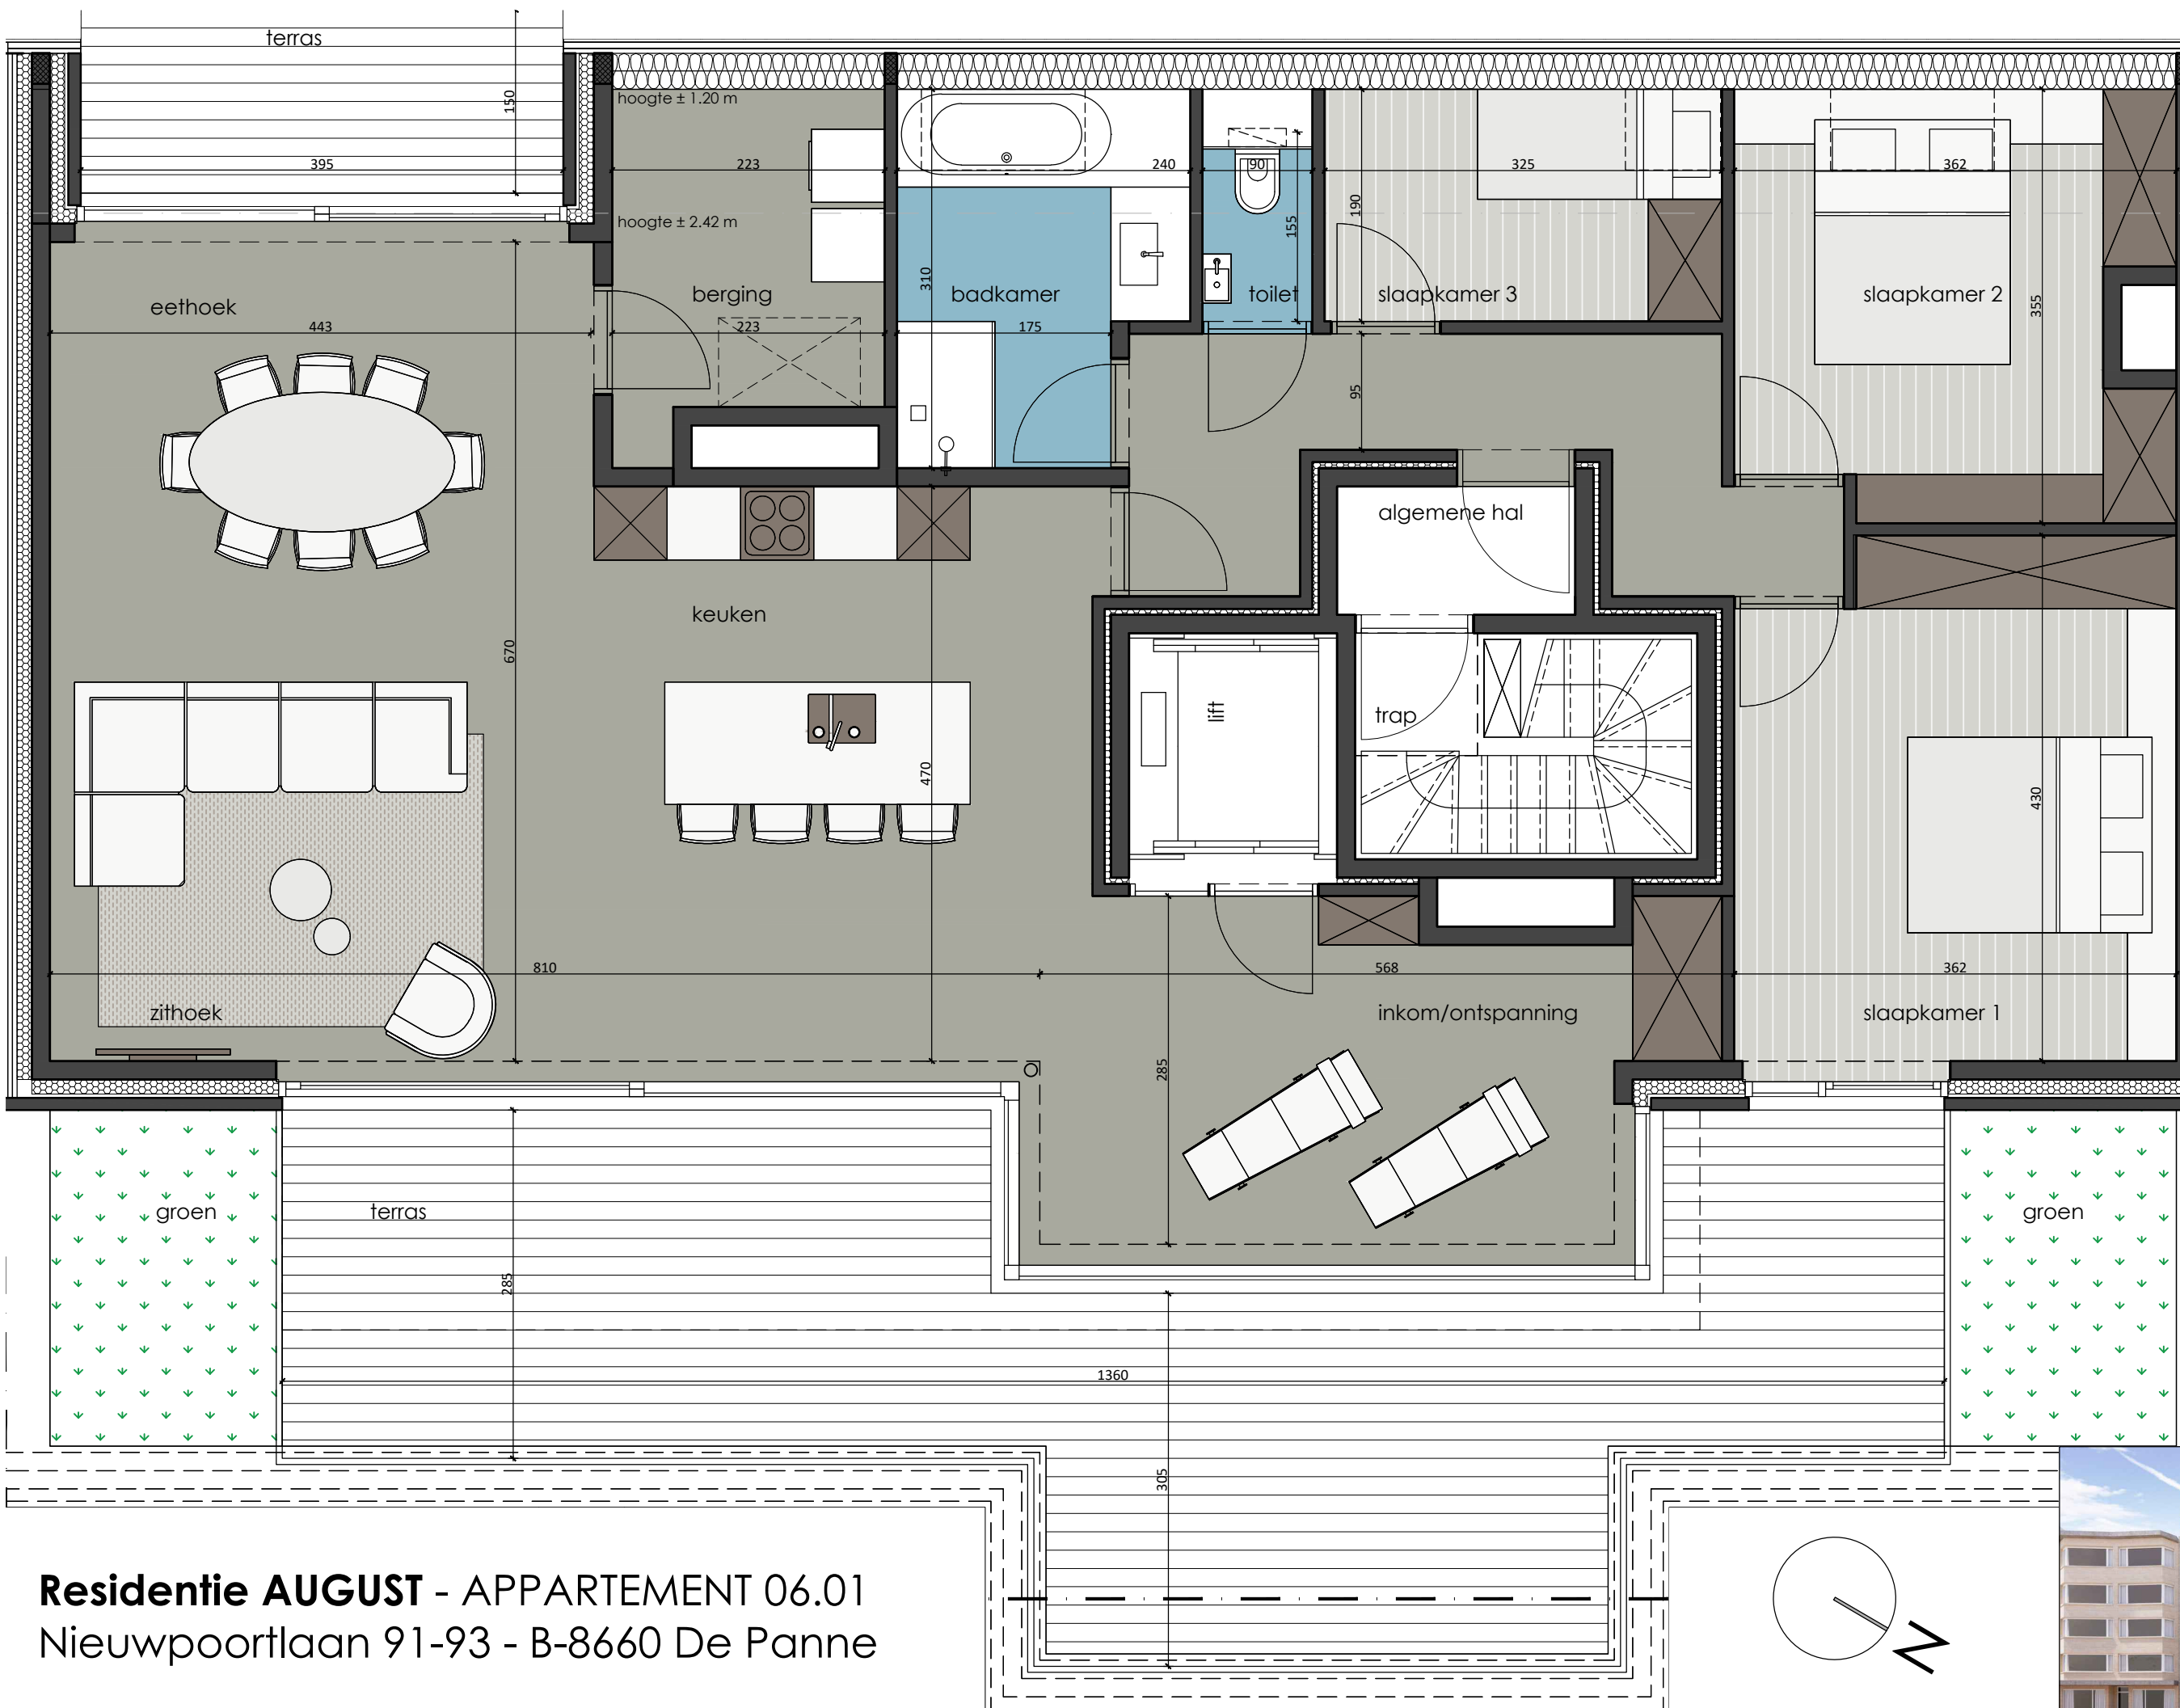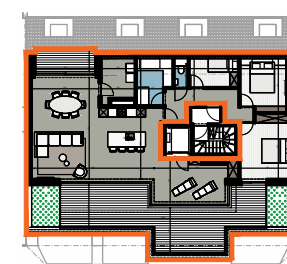

Residentie AUGUST - APPARTEMENT 06.01

Nieuwpoortlaan 91-93 - B-8660 De Panne

De getekende meubels en technieken zijn slechts indicatief en maken geen deel uit van de verkoopovereenkomst. Het verkoopslastenboek heeft steeds voorrang op de plannen.

